


Plattenformat:

60 / 80 / 100 x 500 x 666 mm

Rohdichte nach DIN EN 12859:

Mittlere oder hohe Rohdichte

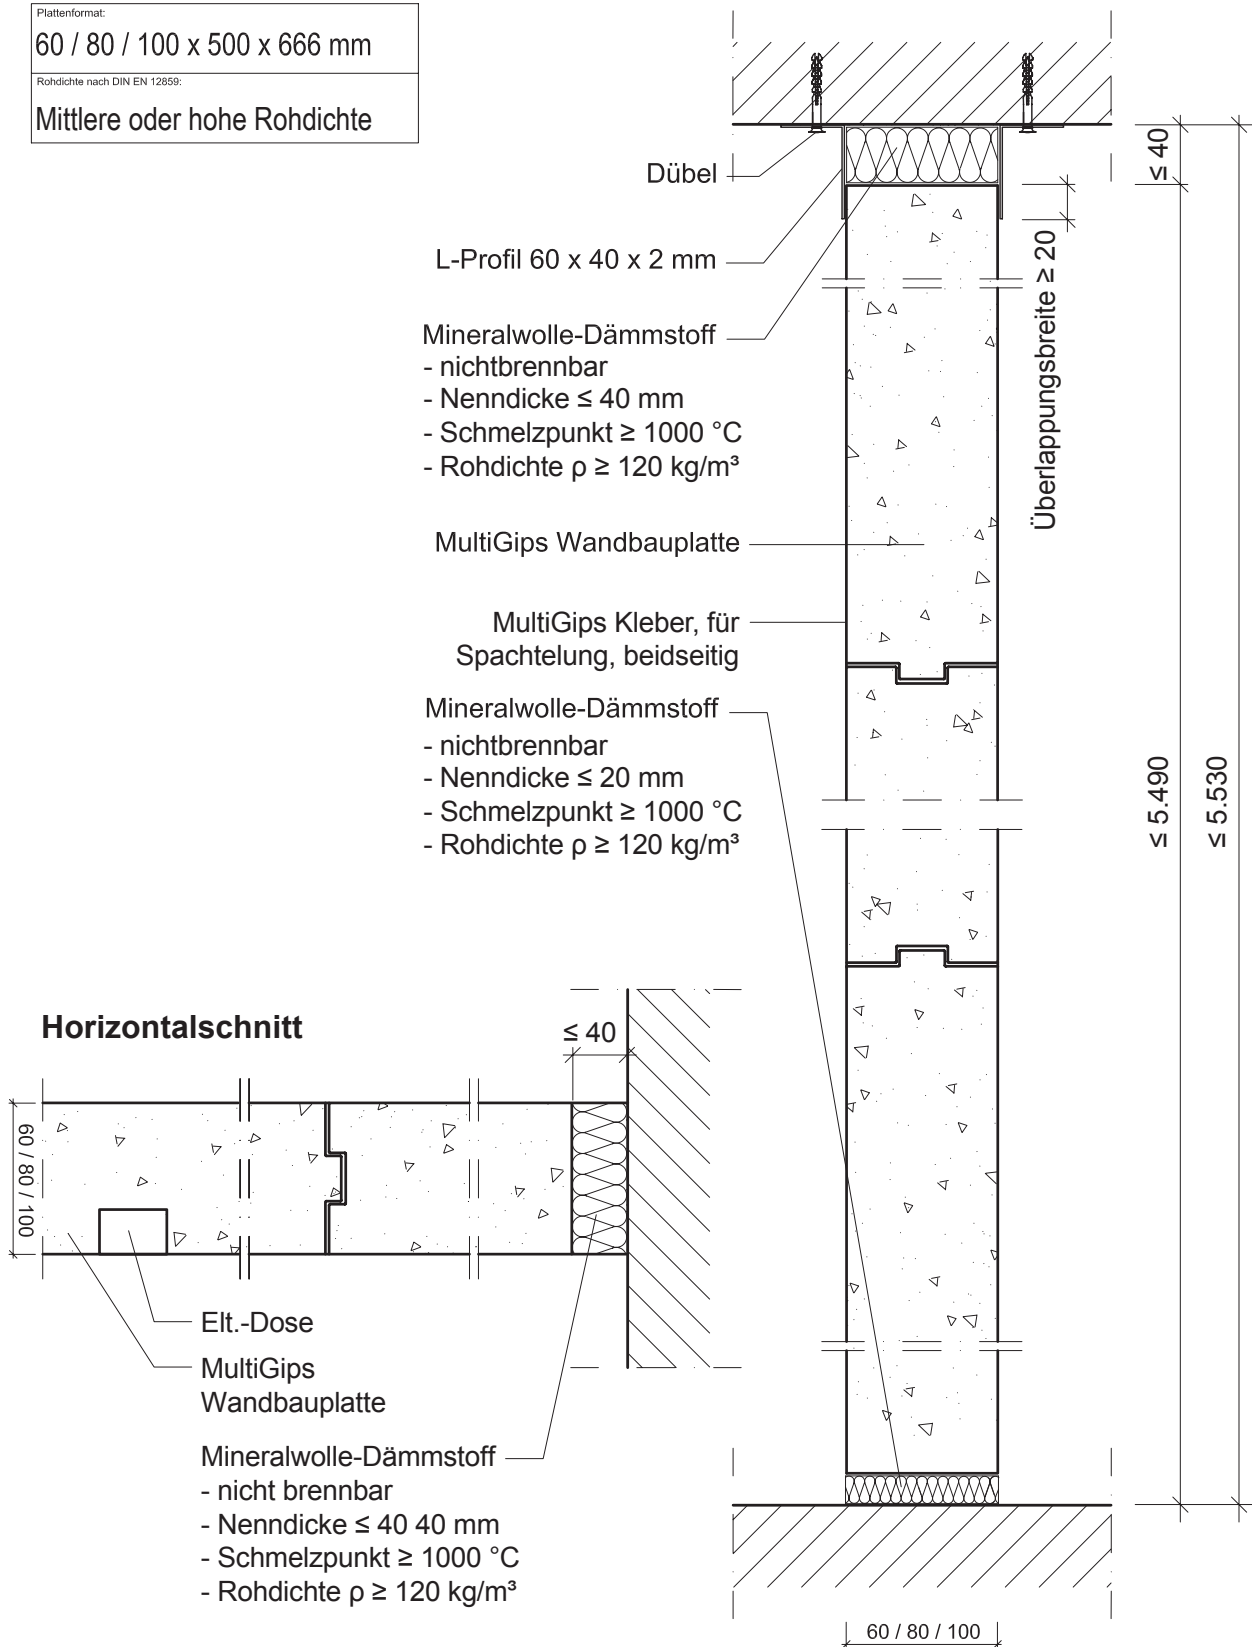

Wandsystem aus MultiGips Wandbauplatten

Bauteil:

Nichttragende innere Trennwand, einschalig, Wanddicke 60 / 80 / 100 mm

Detail:

Konstruktiver Wandaufbau mit gleitenden Anschlüssen – Variante 2

Zn-Nr.:

System Nr.:

Maßstab:

1:5 / 1:1

Stand:

07/2015

Maße in mm