


MultiGips

Wymiary płyty:

60/60 x 500 x 666 mm

Gęstość objętościowa według DIN EN 12859:

Średnia gęstość, ok. 850kg/m³

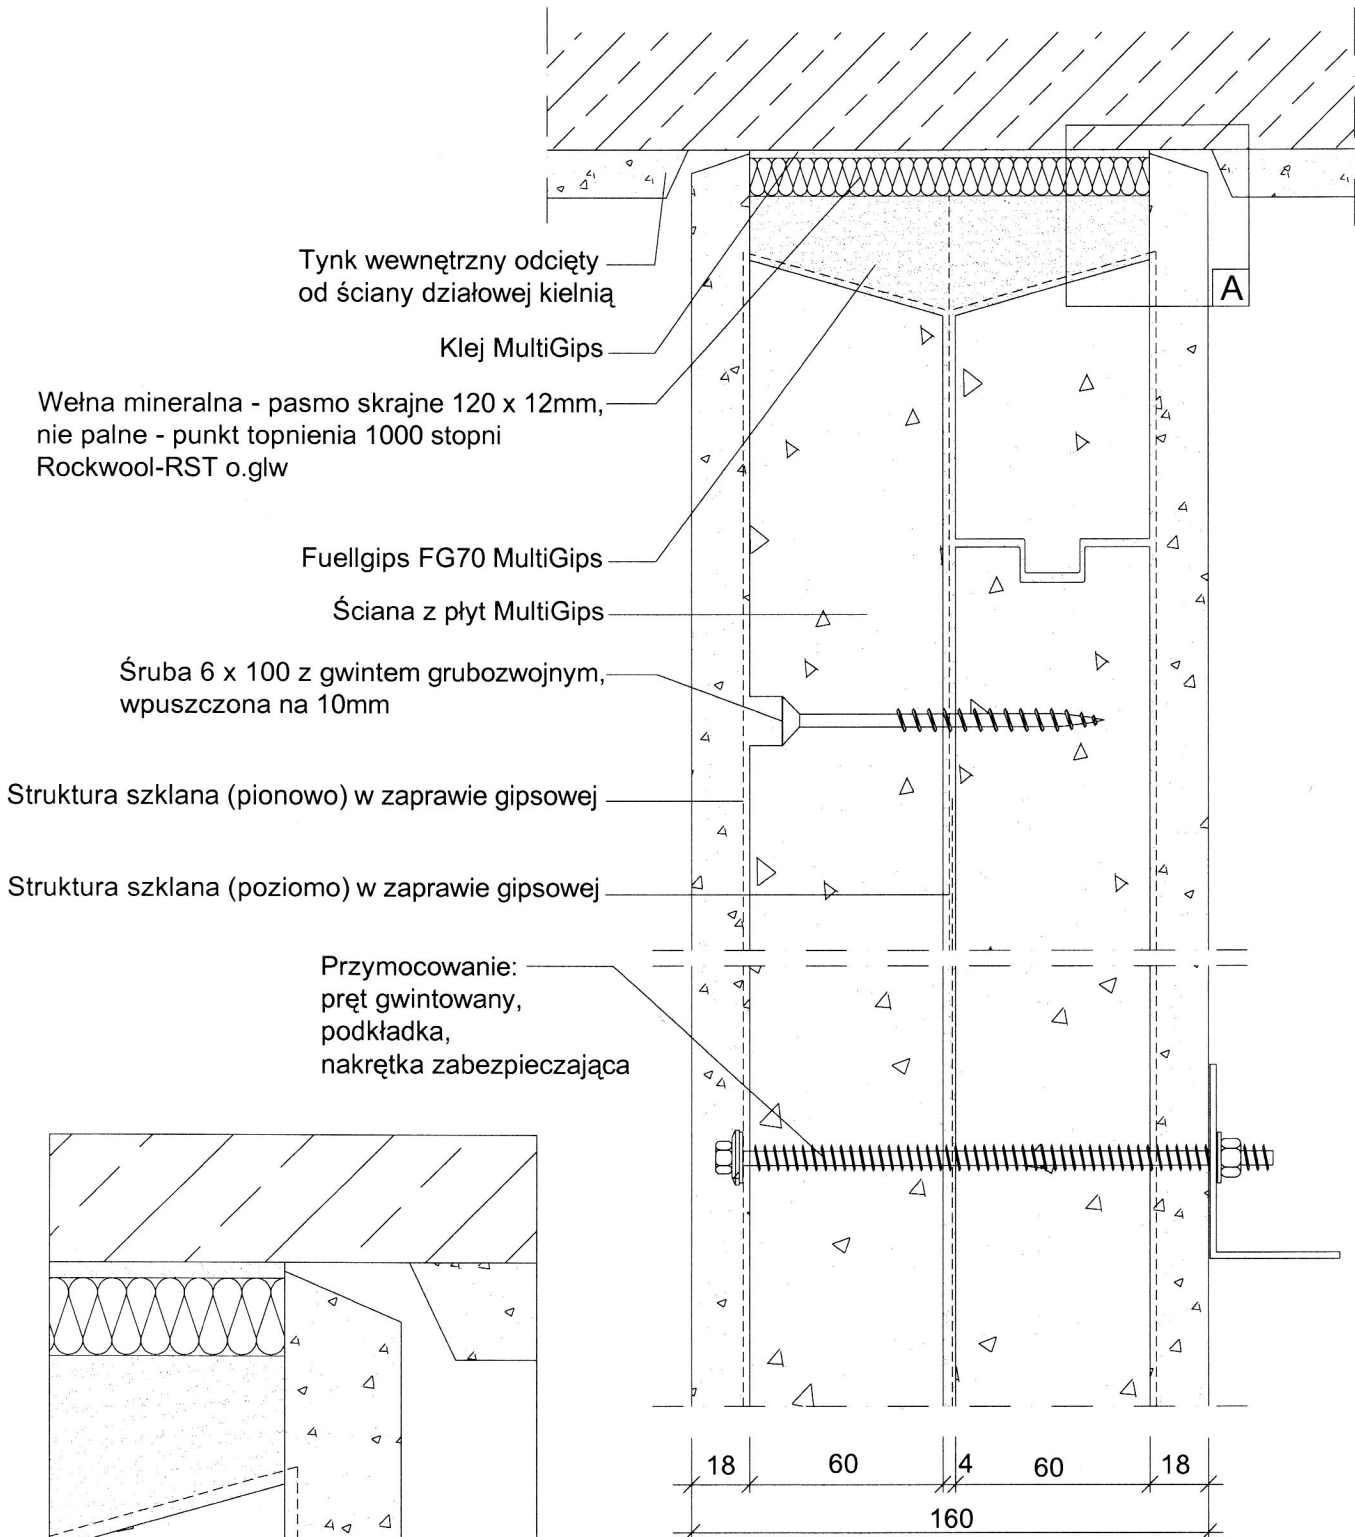

Tynk wewnętrzny odcięty od ściany działowej kielnią

Klej MultiGips

Wełna mineralna - pasmo skrajne 120 x 12mm, nie palne - punkt topnienia 1000 stopni Rockwool-RST o.glw

Fuellgips FG70 MultiGips


Ściana z płyt MultiGips

Śruba 6 x 100 z gwintem grubozwojnym, wpuszczona na 10mm

Struktura szklana (pionowo) w zaprawie gipsowej

Struktura szklana (poziomo) w zaprawie gipsowej

Przymocowanie: pręt gwintowany, podkładka, nakrętka zabezpieczająca

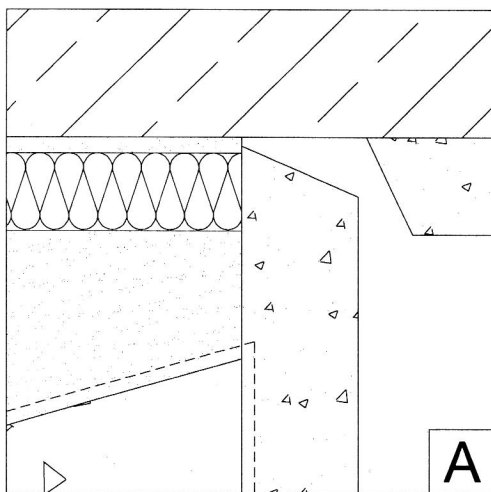

Wykonanie według ogólnego świadectwa zgodnego z nadzorem budowlanym P-3668/484/07-MPA BS

System ścian z płyt gipsowych MultiGips

Komponent:

Ściana nienośna wewnętrzna przeciwogniowa, dwuwarstwowa, grubość ściany 160mm

Detail:

Elastyczne połączenie ze stropem

Zm bcz

Numer: 0701

Skala: 1:1,5 / 1:1

Stan: 09 / 2007



MultiGips

Wymiary płyty:

60/60 x 500 x 666 mm

Gęstość objętościowa według DIN EN 12859:

Średnia gęstość, ok. 850kg/m³

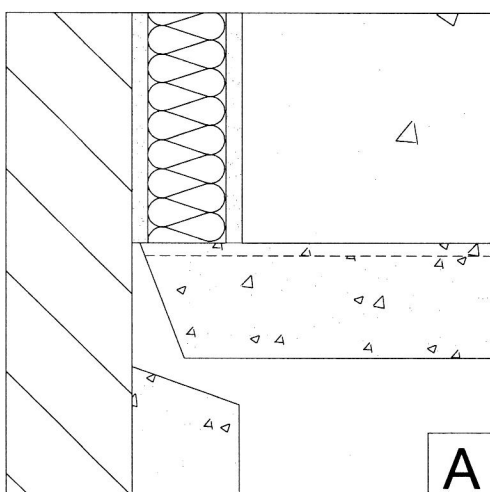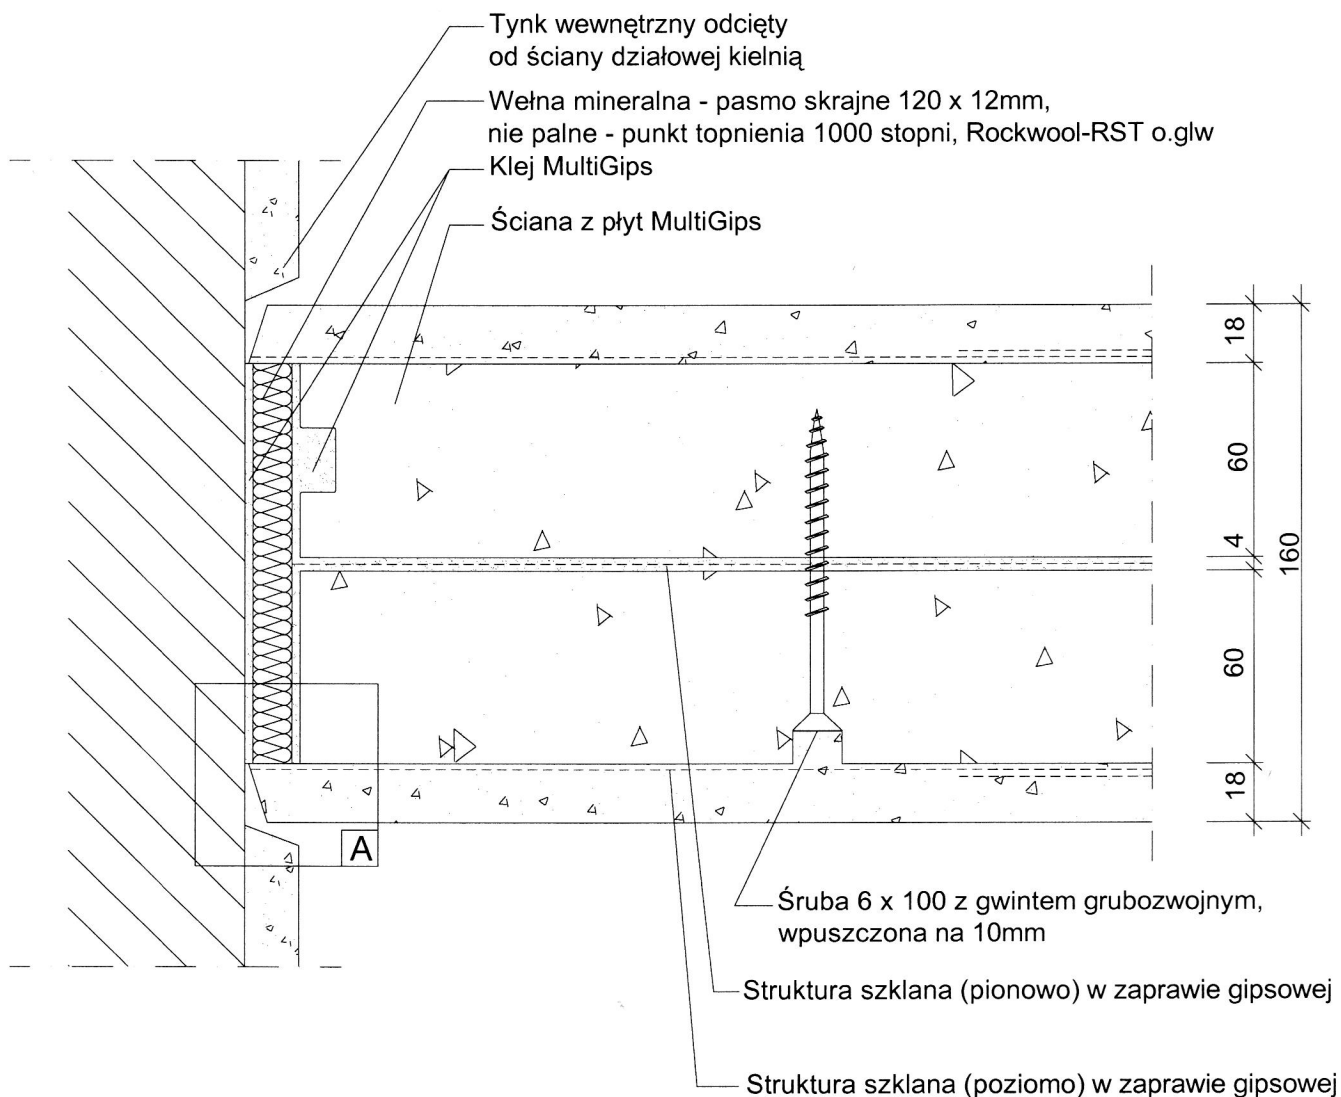

Wykonanie według ogólnego świadectwa zgodnego z nadzorem budowlanym P-3668/484/07-MPA BS

System ścian z płyt gipsowych MultiGips

Komponent:

Ściana nienośna wewnętrzna przeciwogniowa, dwuwarstwowa, grubość ściany 160mm

Detail:

Elastyczne połączenie ze ścianą

Zn: bcz

Numer: 0702

Skala: 1:2,5 / 1:1

Stan: 09 / 2007





MultiGips

Wymiary płyty:

60/60 x 500 x 666 mm

Gęstość objętościowa według DIN EN 12859:

Średnia gęstość, ok. 850kg/m³

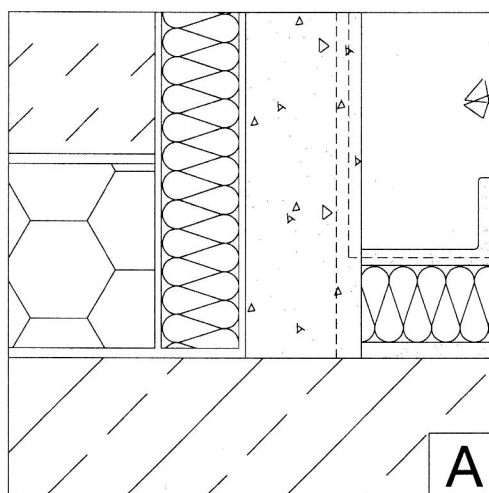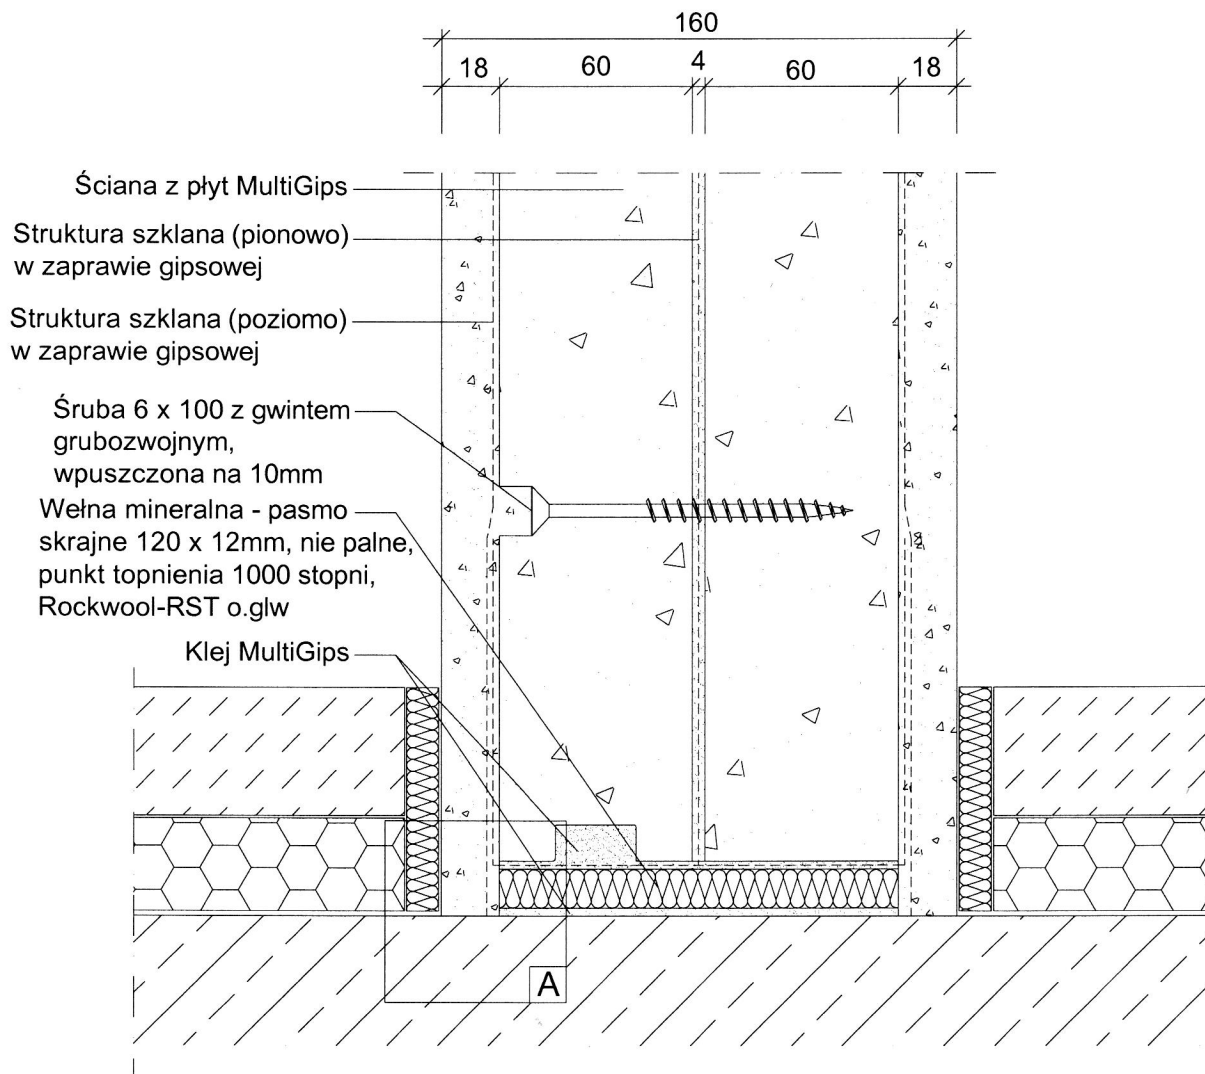

Wykonanie według ogólnego świadectwa zgodnego z nadzorem budowlanym P-3668/484/07-MPA BS

System ścian z płyt gipsowych MultiGips

Komponent:

Ściana nienośna wewnętrzna przeciwogniowa, dwuwarstwowa, grubość ściany 160mm

Detail:

Elastyczne połączenie z podłogą

Zn: bcz

Numer: 0703

Skala: 1:2,5 / 1:1

Stan: 09 / 2007



MultiGips

Wymiary płyty:

60/60 x 500 x 666 mm

Gęstość objętościowa według DIN EN 12859:

Średnia gęstość, ok. 850kg/m³

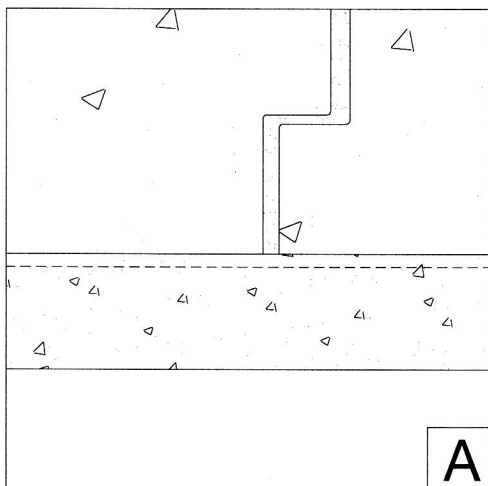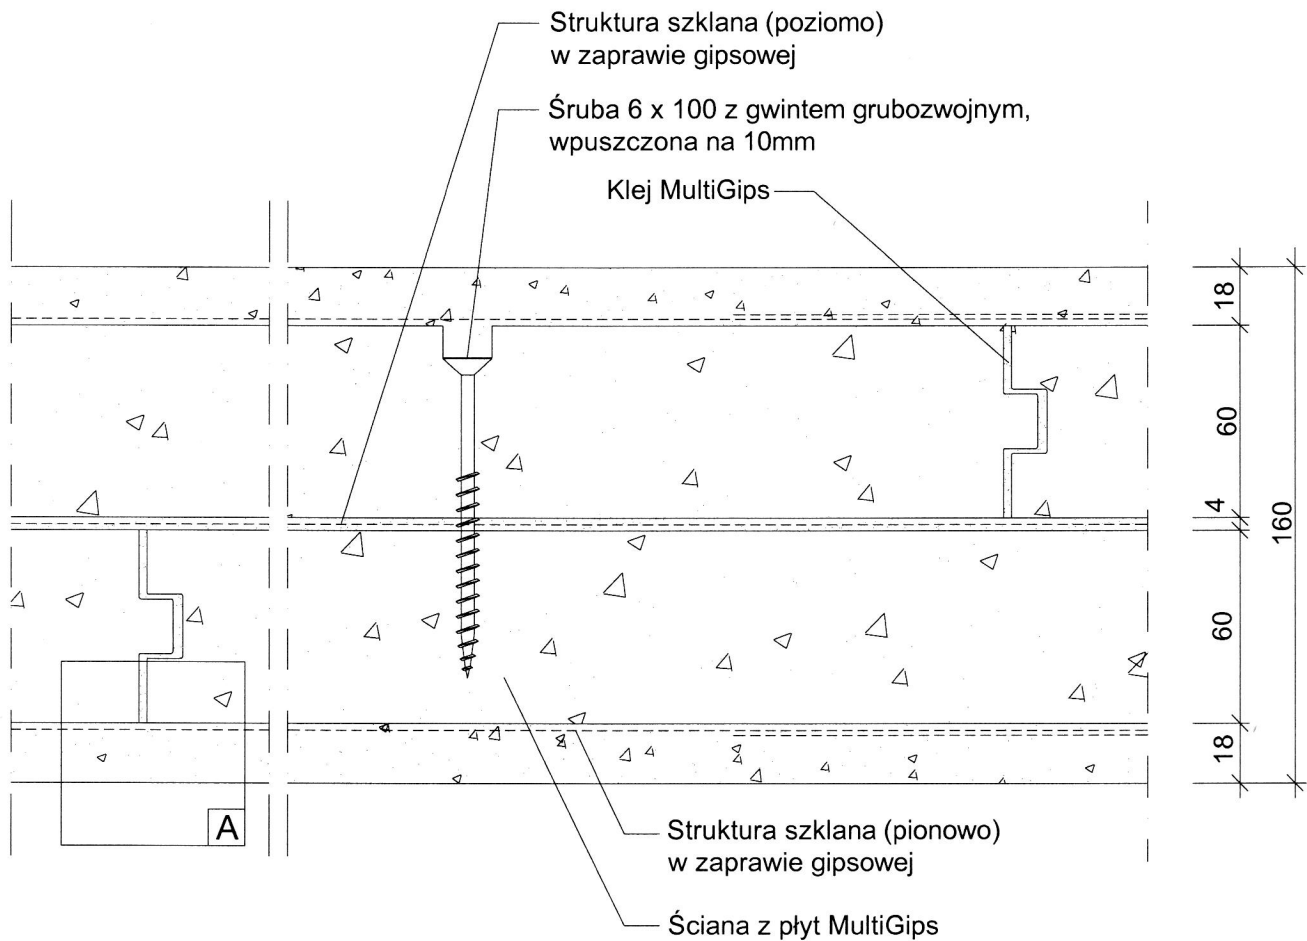

Wykonanie według ogólnego
świadczenia zgodnego z nadzorem
budowlanym P-3668/484/07-MPA BS

System ścian z płyt gipsowych MultiGips

Komponent:

Ściana nienośna wewnętrzna przeciwogniowa, dwuwarstwowa, grubość ściany 160mm

Detal:

Cięcie poziome

Zn:
bcz

Numer:
0704

Skala:
1:5 / 1:1

Stan:
09 / 2007